



山のように住まう

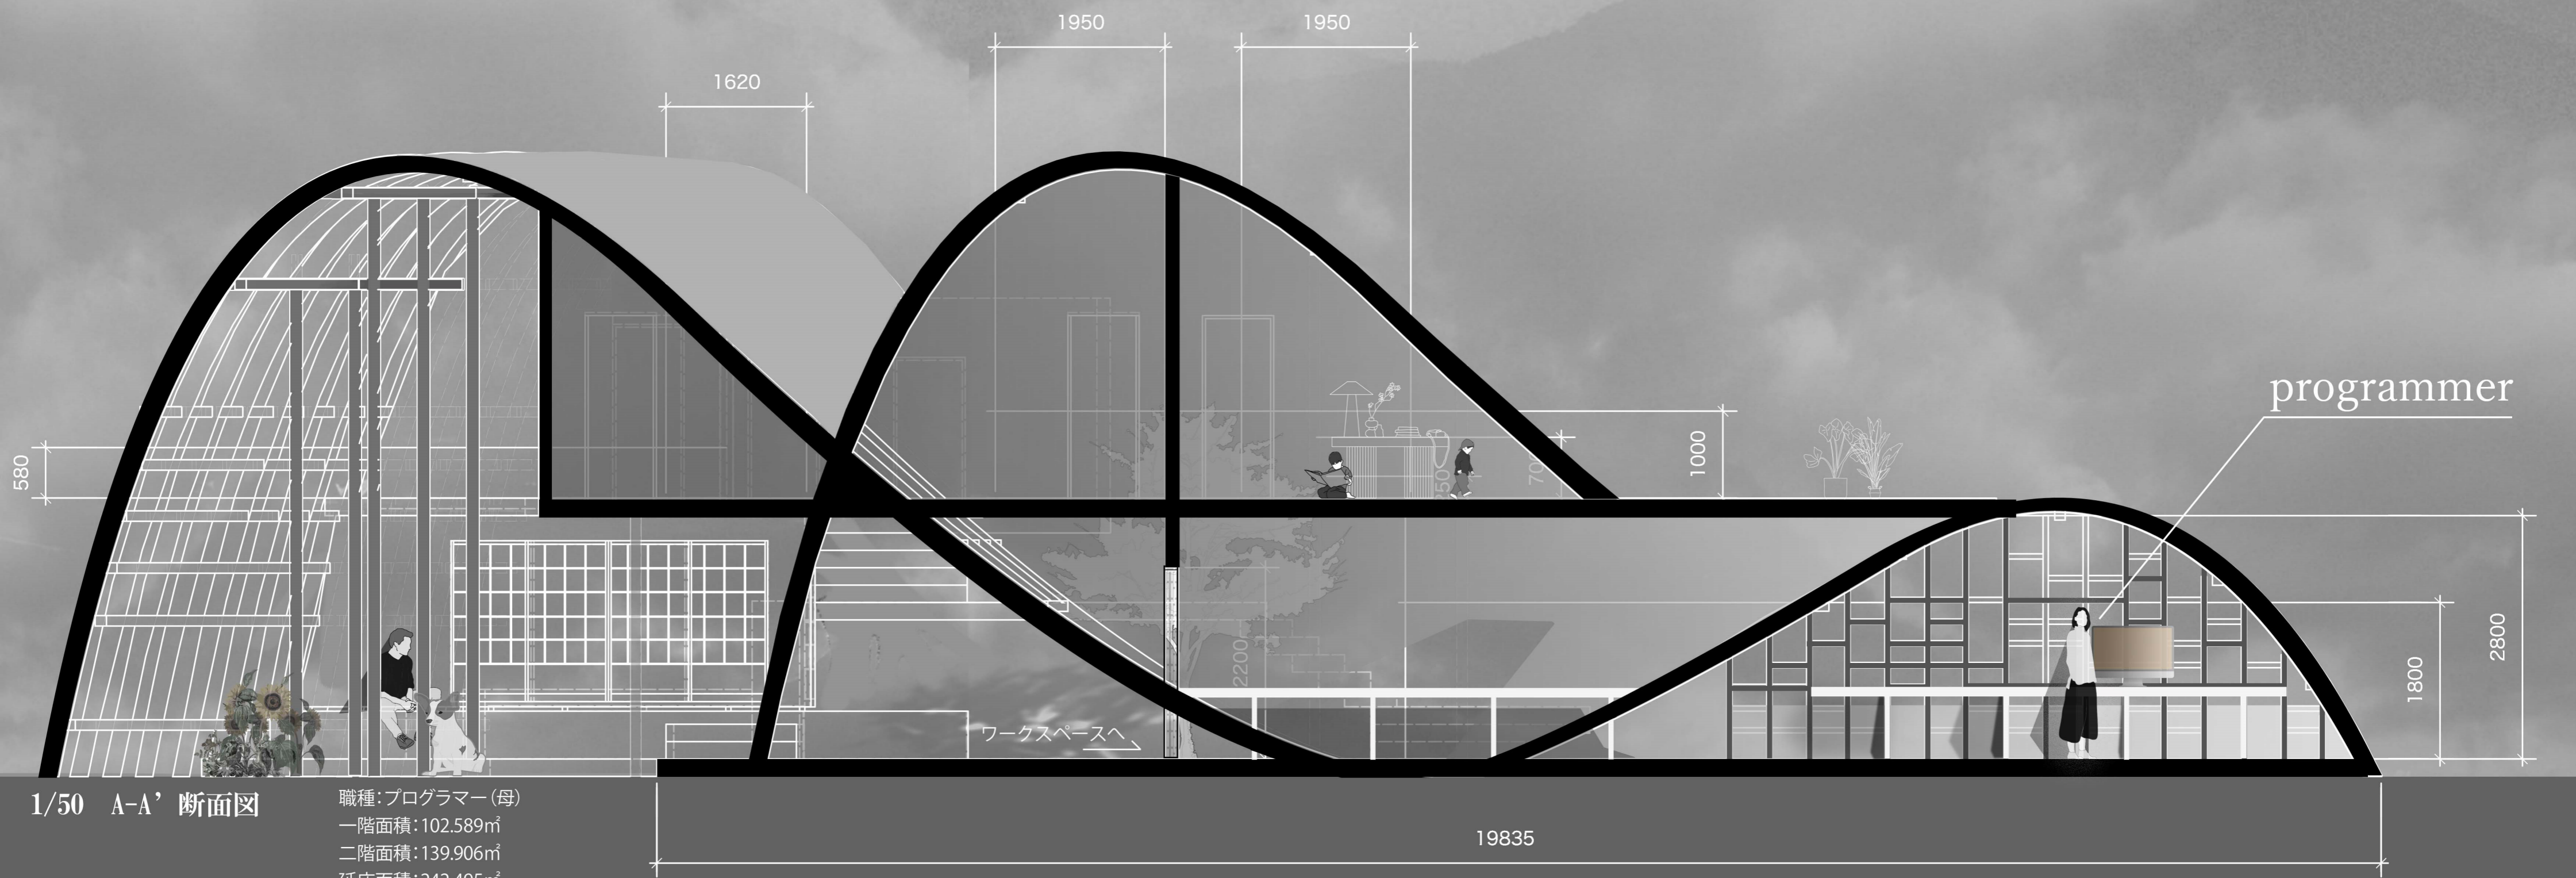

1/50 A-A' 断面図
 職種: プログラマー(母)
 一階面積: 102,589㎡
 二階面積: 139,906㎡
 延床面積: 242,495㎡
 建築面積: 159,455㎡
 構造: 鉄筋コンクリート造

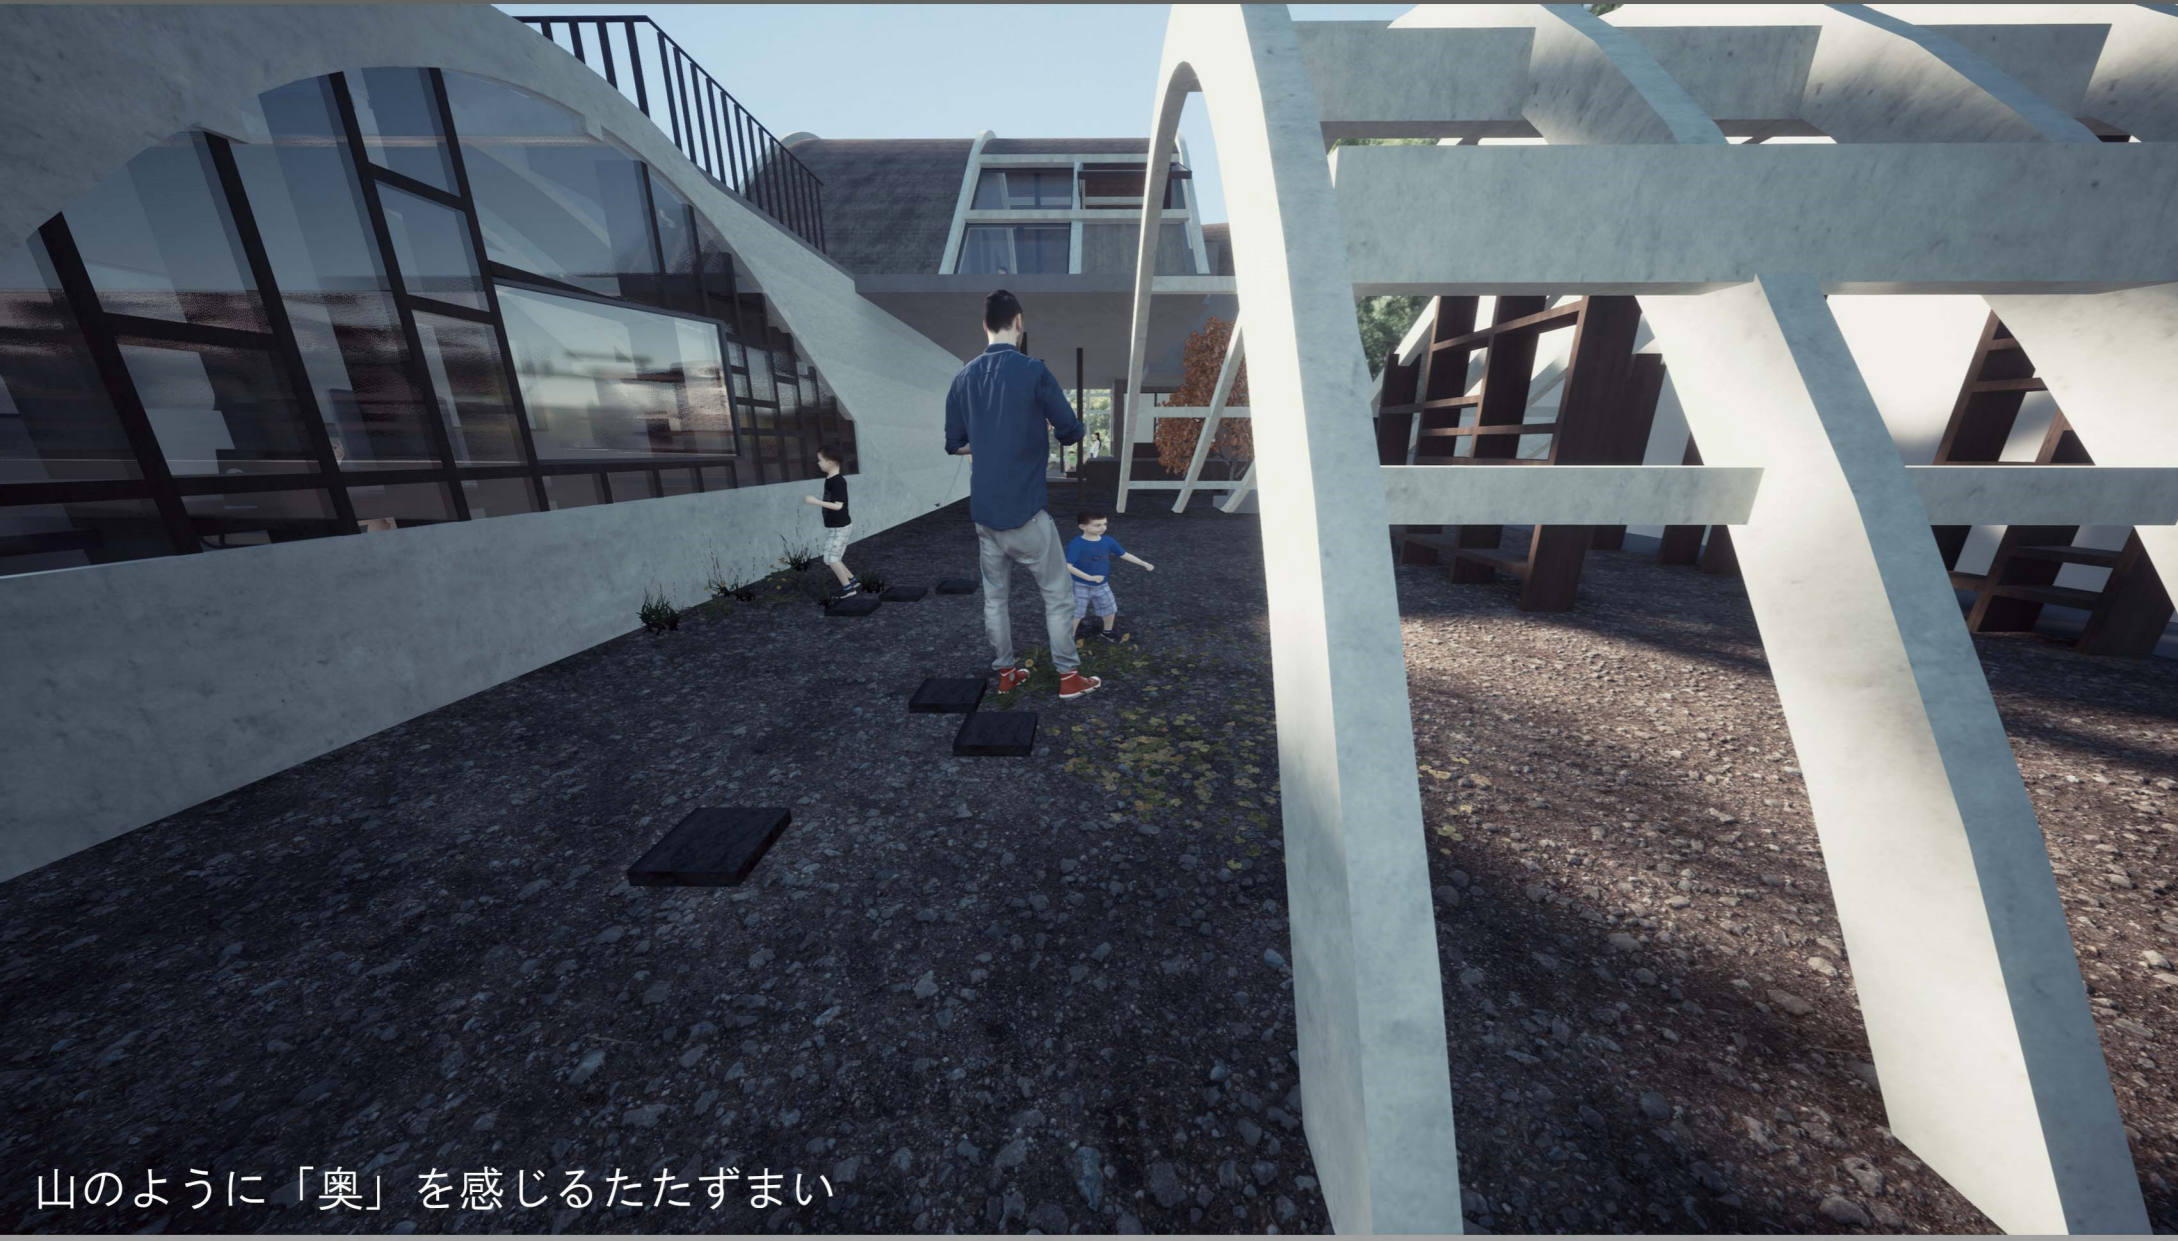

山のように「奥」を感じるたざまい

コンセプト: 古民家よりも田舎らしく山のように自由な秋田暮らし
 プログラマーになって田舎で自由に暮らすといった生活像が理想のように語られる現在、田舎に求められる『自由』の形は現実との乖離が見られるようになった。
 特に交通の便が悪いこと、サードプレイスを持つことが困難なこと、積雪期間が長いことによって生じる生活の窮屈感は秋田暮らしを考える上では避けては通れない問題である。
 そこで、田舎暮らしの理想をかなえ、不便が豊かさになる住宅を考えた。
 家の中に個人の自由があり気候による不便を豊かさと感じるような、住宅街にいながら山暮らしのような行動の自由と身体的な充実感が得られるような、「山のような暮らし」をかなえる住宅を提案する。
 秋田県民にとって山は日常の風景の1つとして身近なものであり、豊かさの源であり、自由の象徴である。
 敷地奥に向かって山のように盛り上がったボリュームが、住宅街に山という自由を演出する。

